

COMUNE DI SALERNO

PROGETTO ESECUTIVO

FUNZIONALIZZAZIONE IMPIANTISTICA
DELLE AREE COMUNI - CONDOMINIO
PARCO PERSICHETTI - VIA CAMILLO
SORGENTE N°98



Elaborato

Layout stalli di sosta e accessi scale


SCALA: 1:200

IL PROGETTISTA

Dott.ing. Gianluigi Lalicata

STAFF

Dott.ing. Simone Pappacena

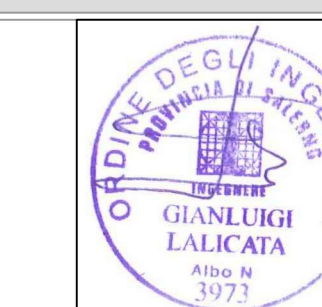


elaborato


LP.01

data: Ottobre 2020

DIMENSIONI SINGOLI MARCIAPIEDI
STATO di FATO

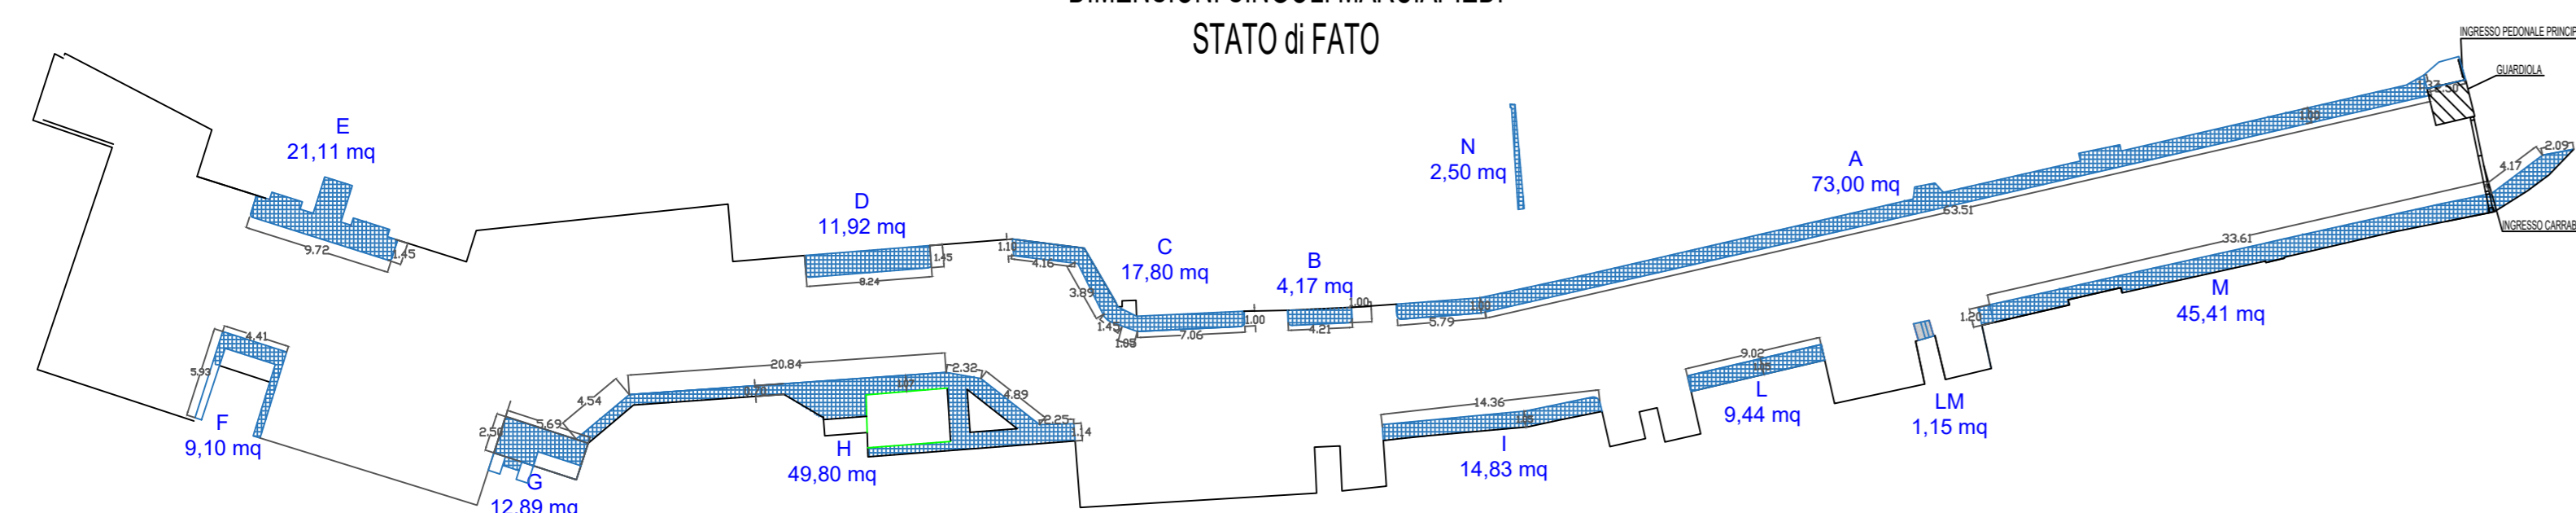

DIMENSIONI SINGOLI MARCIAPIEDI
STATO di PROGETTO

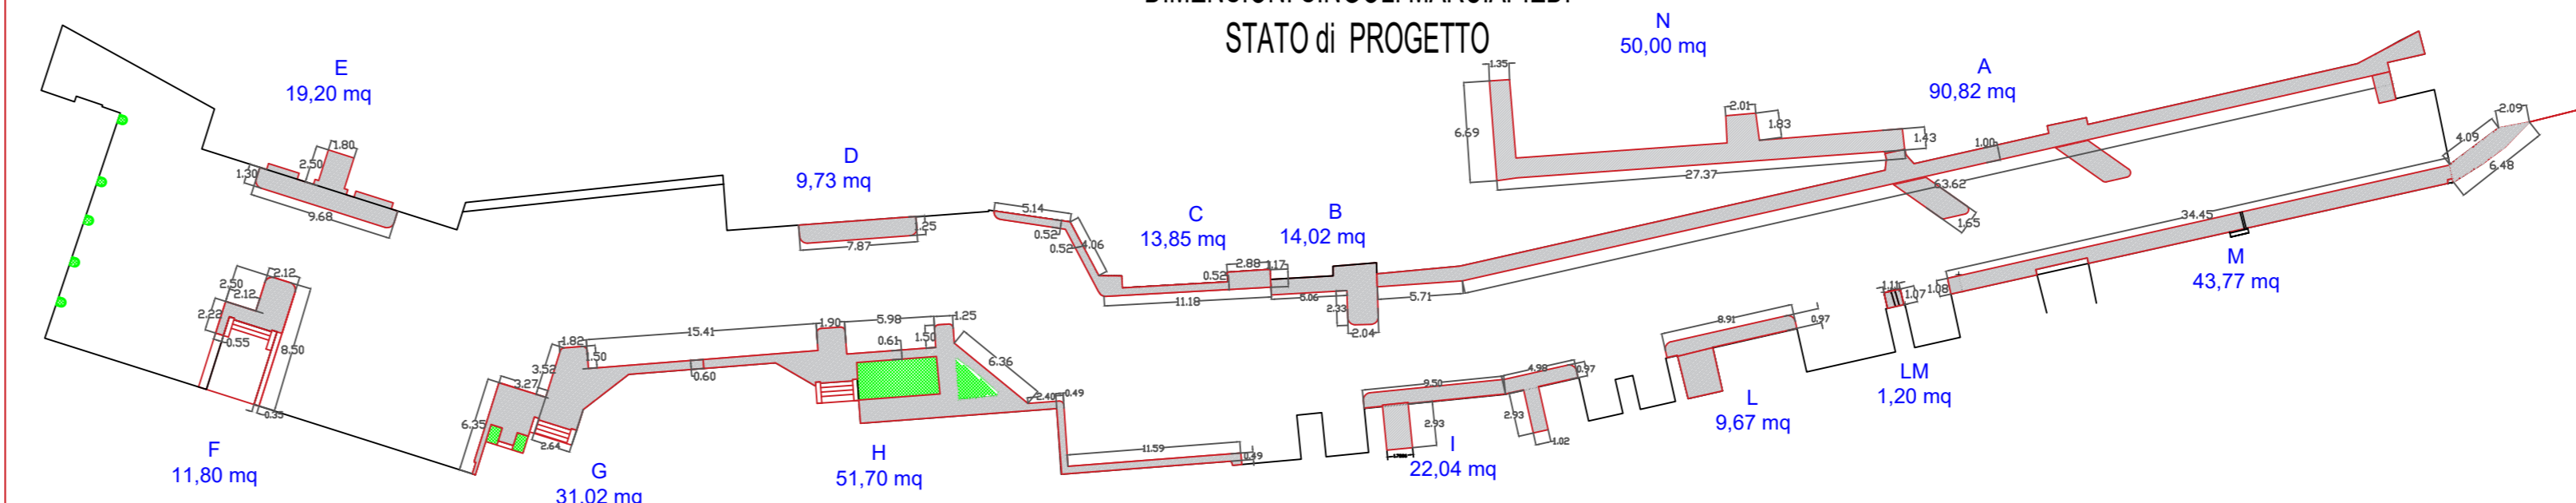

COMUNE DI SALERNO

PROGETTO ESECUTIVO

FUNZIONALIZZAZIONE IMPIANTISTICA
DELLE AREE COMUNI - CONDOMINIO
PARCO PERSICHETTI - VIA CAMILLO
SORGENTE N°98



Elaborato

Layout marciapiedi stao di fatto e
stato di progetto.


SCALA: 1:400

IL PROGETTISTA

Dott.ing. Gianluigi Lalicata

STAFF

Dott.ing. Simone Pappacena

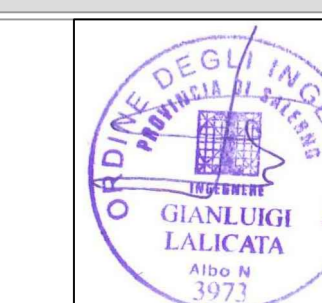

elaborato

LP.01

data: Ottobre 2020