

Committente:	PARCO PERSICHIETTI
Nome File:	progetto
Progettista:	ing. Giovanni DE ROSA
vers.	1
modificato	
data	
redattore	

**MESSA IN SICUREZZA SCARPATA**  
 CONDOMINIO PARCO PERSICHIETTI

**STATO DEI LUOGHI**  
 PLANIMETRIA

Data: 22.08.2017  
 Note:  
 Tavola n.  
 Scala: 1:400

**ing. Giovanni DE ROSA**  
 STUDIO TECNICO DI INGEGNERIA

via Gregorio VII n. 46  
 84125 SALERNO  
 tel. e fax 089 22 86 83-  
 e-mail giovanni.derosa@tiscali.it

PROBABILE LIMITE PROPRIETA'

FONDO CANALE A

FONDO CANALE B

ZONA DI SCALZAMENTO AL PIEDE

FABBRICATO

BOX AUTO

6.00

6.90

Committente: PARCO PERSICHIETTI

Nome File: progetto

Progettista: ing. Giovanni DE ROSA

vers.	modificato	data	redattore
5			
4			
3			
2			
1			

**ing. Giovanni DE ROSA**  
STUDIO TECNICO DI INGEGNERIA

via Gregorio VII n. 46  
84125 SALERNO  
tel. e fax 089 22 86 83-  
e-mail giovanni.derosa@tiscali.it

**MESSA IN SICUREZZA SCARPATA**  
CONDOMINIO PARCO PERSICHIETTI


**STATO DEI LUOGHI**  
PLANIMETRIA

Data: 22.08.2017

Note:

Tavola n.

Scala: 1:100

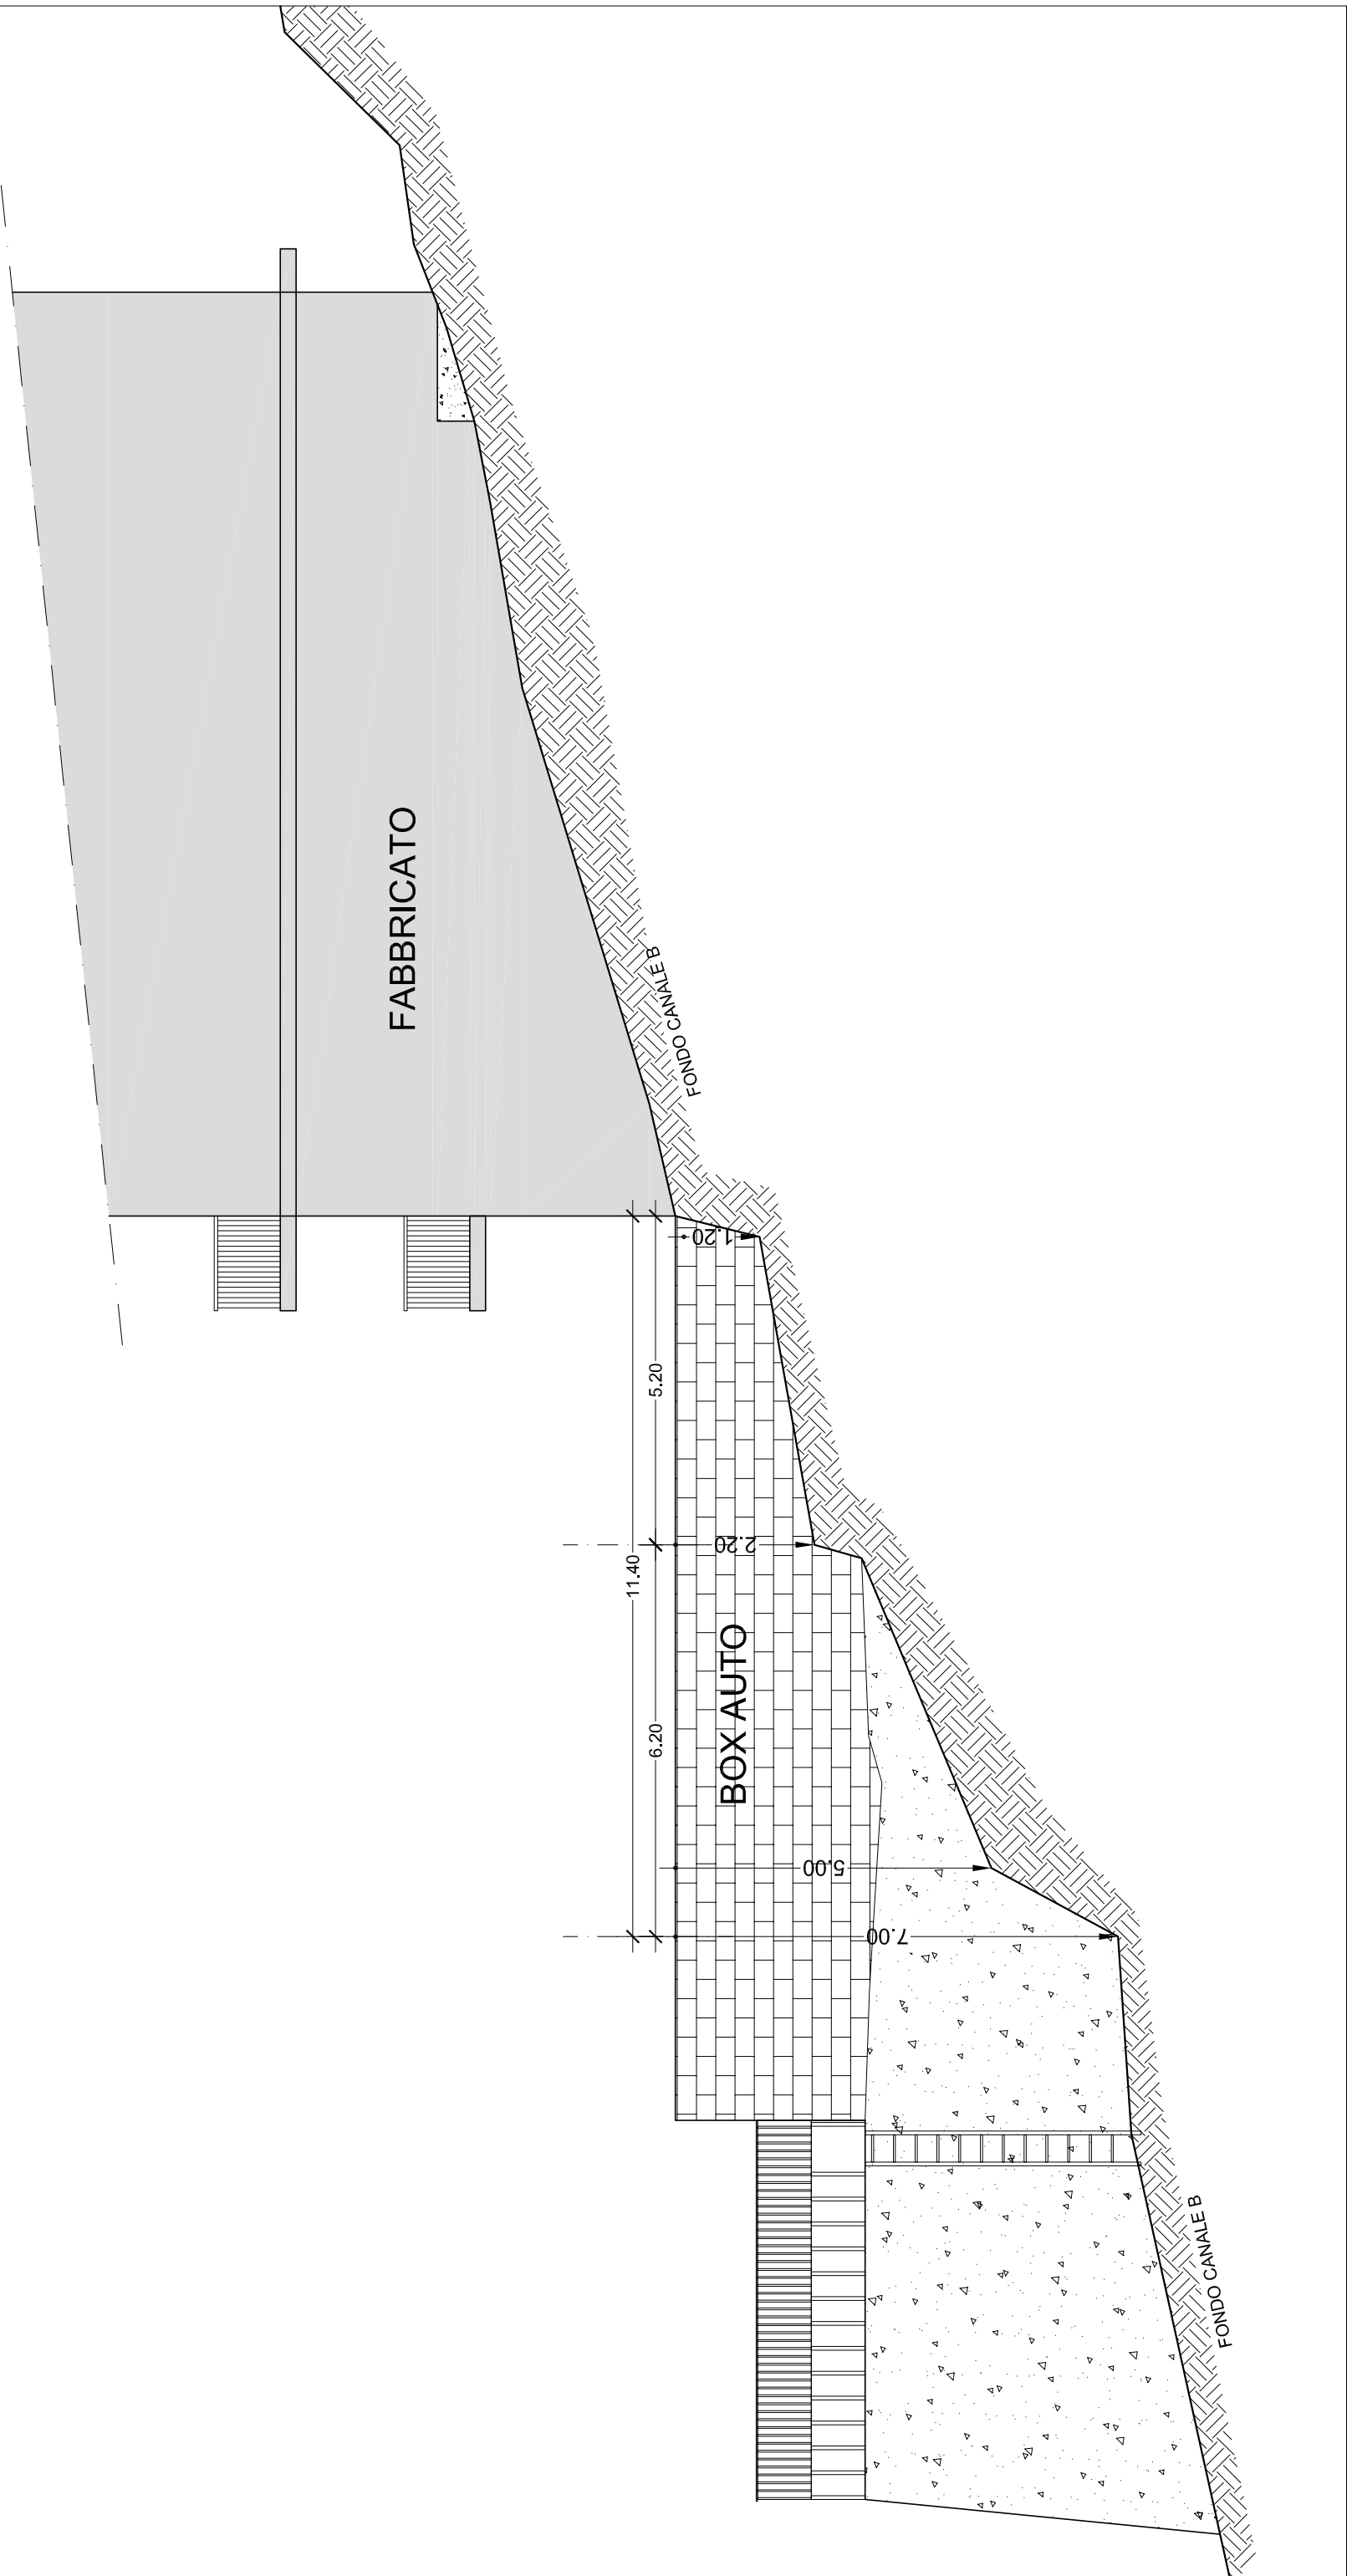

Committente: PARCO PERSICHIETTI	5
Nome File: progetto	4
Progettista: ing. Giovanni DE ROSA	3
	2
	1
vers. modificato	data
	redattore

**MESSA IN SICUREZZA SCARPATA**  
 CONDOMINIO PARCO PERSICHIETTI

**STATO DEI LUOGHI**  
 SEZIONE CANALE B

Data: 22.08.2017  
 Note:  
 Tavola n.  
 Scala: 1:100

**ing. Giovanni DE ROSA**  
 STUDIO TECNICO DI INGEGNERIA

via Gregorio VII n. 46  
 84125 SALERNO  
 tel. e fax 089 22 86 83-  
 e-mail giovanni.derosa@tiscali.it



Committente:	PARCO PERSICHIETTI
Nome File:	progetto
Progettista:	ing. Giovanni DE ROSA
vers.	1, modificato
data	redattore
	5
	4
	3
	2
	1

**Messa in sicurezza Scarpata**  
 Condominio Parco Persichetti

**PROGETTO**  
 PLANIMETRIA

Data: 22.08.2017  
 Note:  
 Tavola n.  
 Scala: 1:100

**ing. Giovanni De Rosa**  
 STUDIO TECNICO DI INGEGNERIA

via Gregorio VII n. 46  
 84125 SALERNO  
 tel. e fax 089 22 86 83-  
 e-mail giovanni.derosa@tiscali.it




Committente: PARCO PERSICHIETTI	5		
Nome File: progetto	4		
Progettista: ing. Giovanni DE ROSA	3		
	2		
	1		
	vers. modificato	data	redattore

**ing. Giovanni DE ROSA**  
 STUDIO TECNICO DI INGEGNERIA  
 via Gregorio VII n. 46  
 84125 SALERNO  
 tel. e fax 089 22 86 83-  
 e-mail giovanni.derosa@tiscali.it

**MESSA IN SICUREZZA SCARPATA**  
 CONDOMINIO PARCO PERSICHIETTI

**PROGETTO**  
 SEZIONE CANALE B

Data: 22.08.2017  
 Note:  
 Tavola n.  
 Scala: 1:100

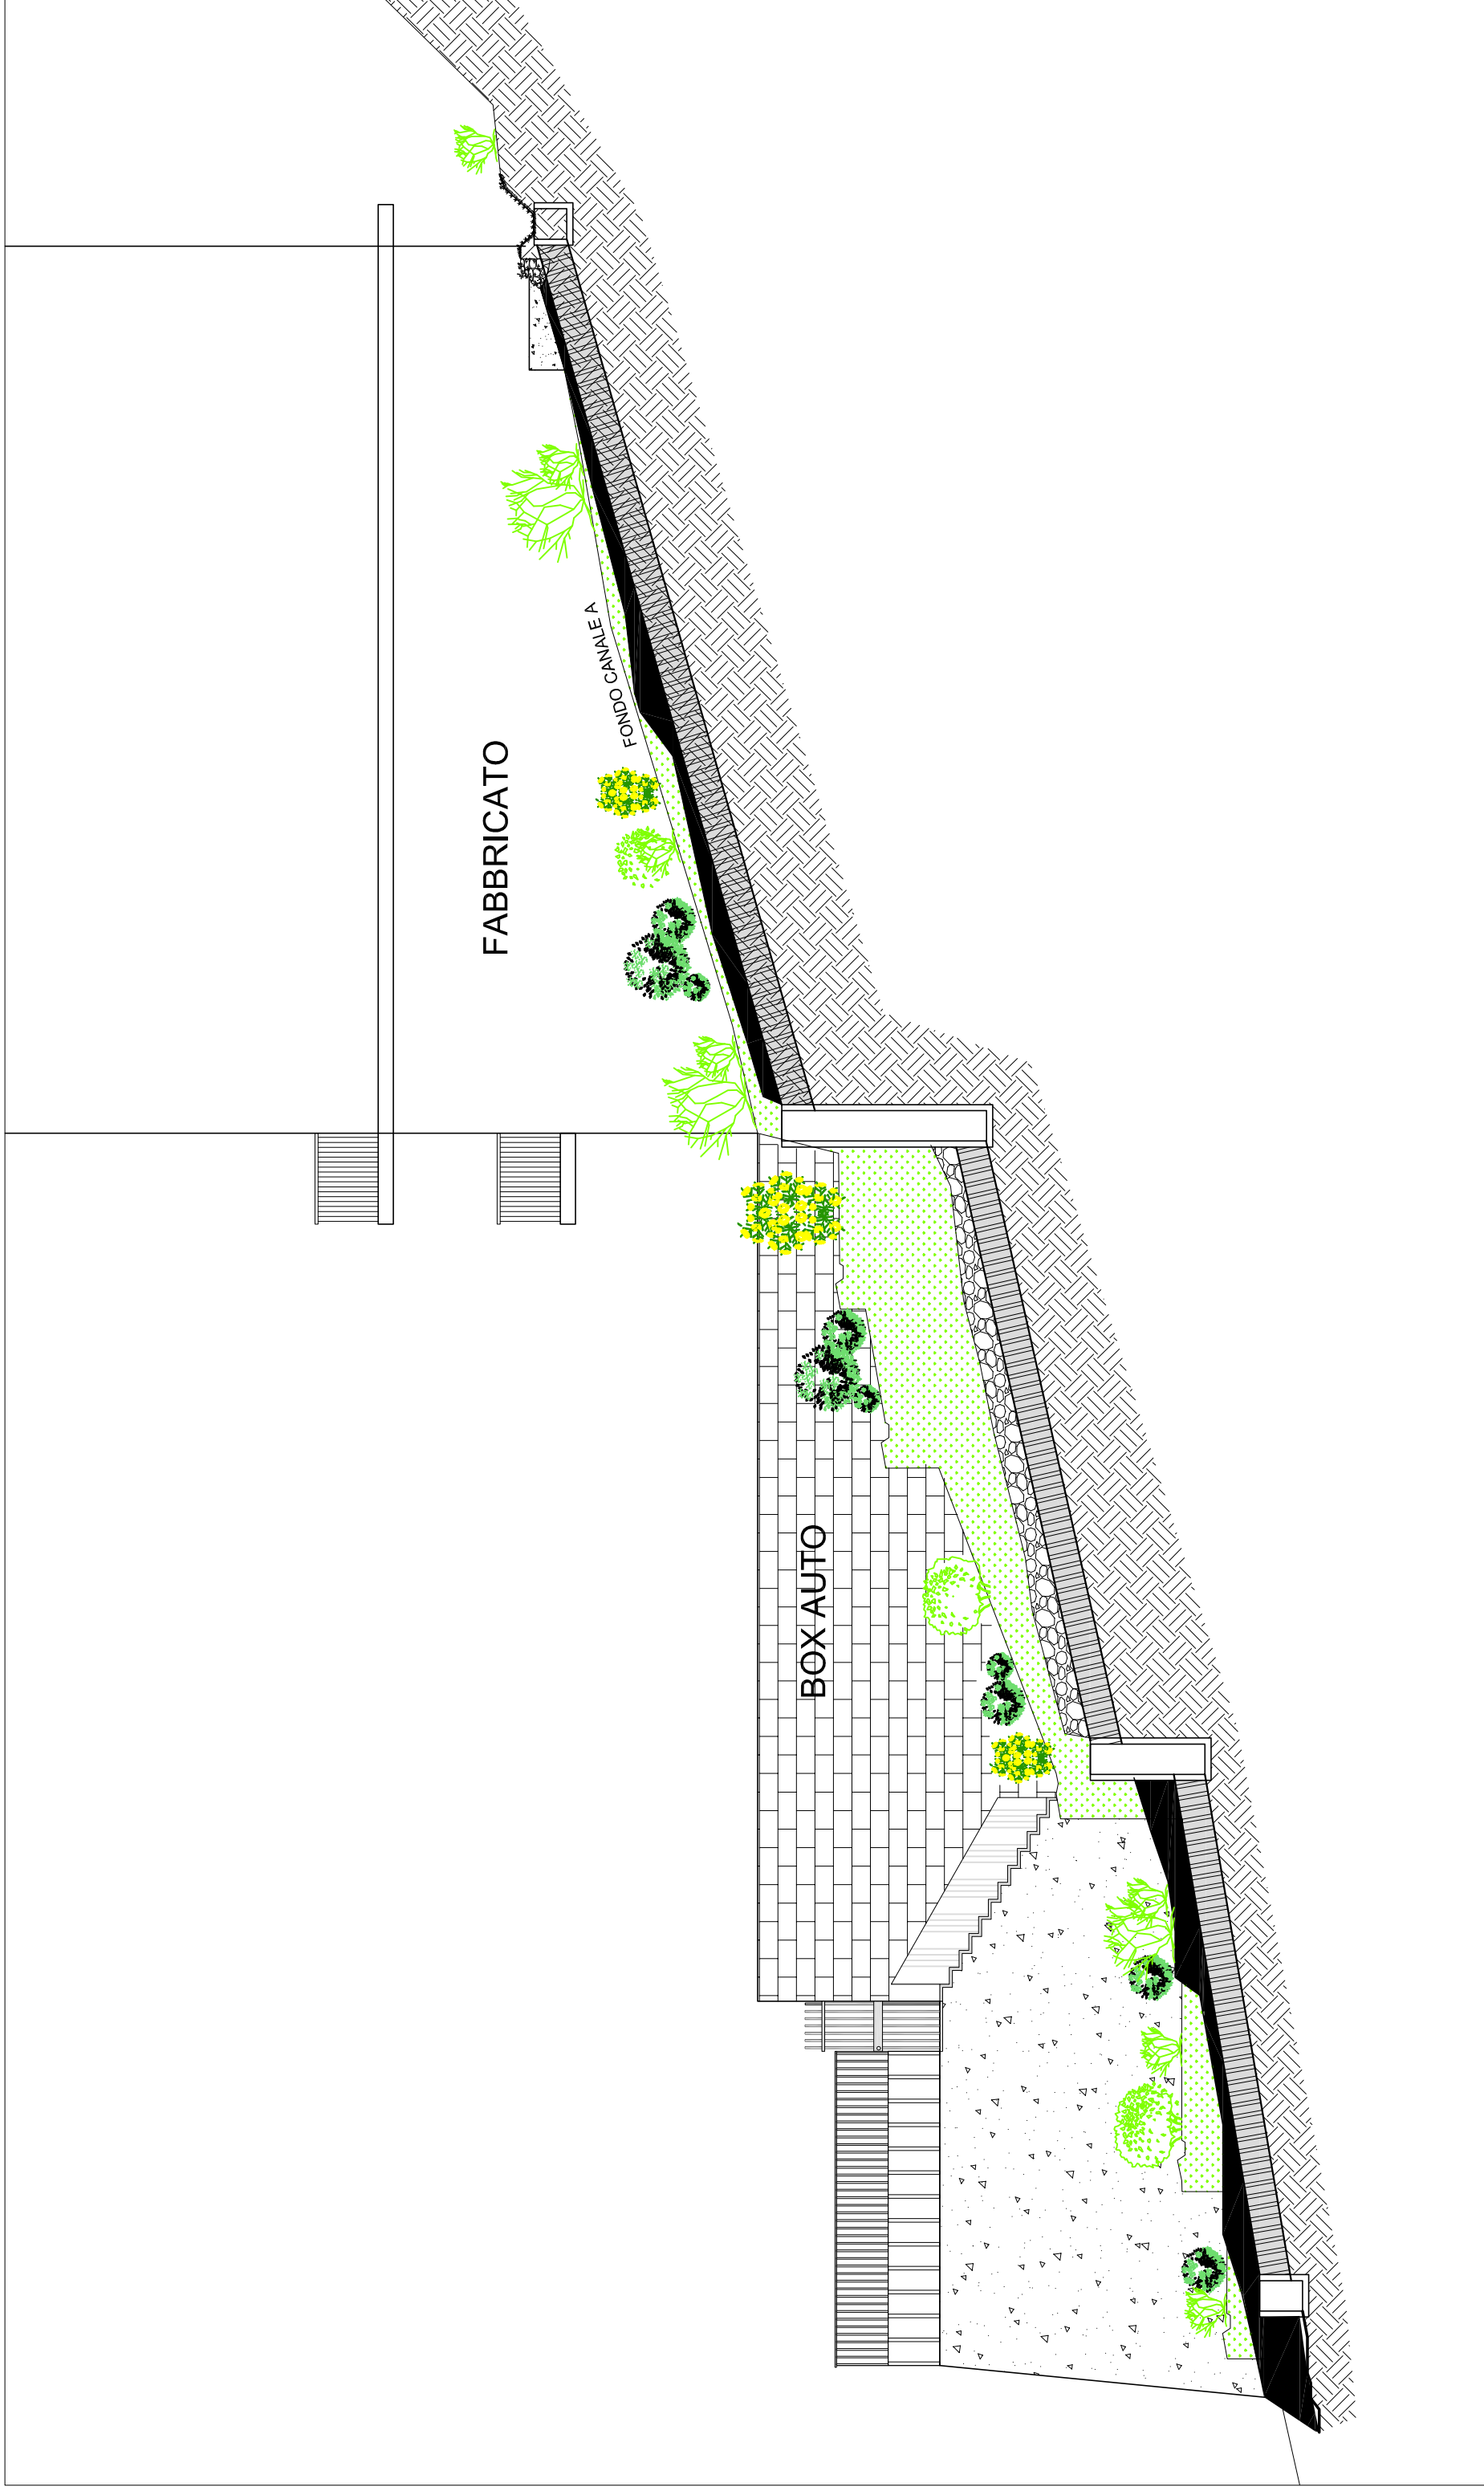

Committente:	PARCO PERSICHIETTI	5	
Nome File:	progetto	4	
Progettista:	ing. Giovanni DE ROSA	3	
		2	
		1	
		vers.	modificato
			data
			redattore

**MESSA IN SICUREZZA SCARPATA**  
 CONDOMINIO PARCO PERSICHIETTI



**PROGETTO**  
 SEZIONE CANALE A

**ing. Giovanni DE ROSA**  
 STUDIO TECNICO DI INGEGNERIA

via Gregorio VII n 46  
 84125 SALERNO  
 tel. e fax 089 22 86 83-  
 e-mail giovanni.derosa@jiscallit

Data: 22.08.2017

Note:  
 Tavola n.  
 Scala: 1:100

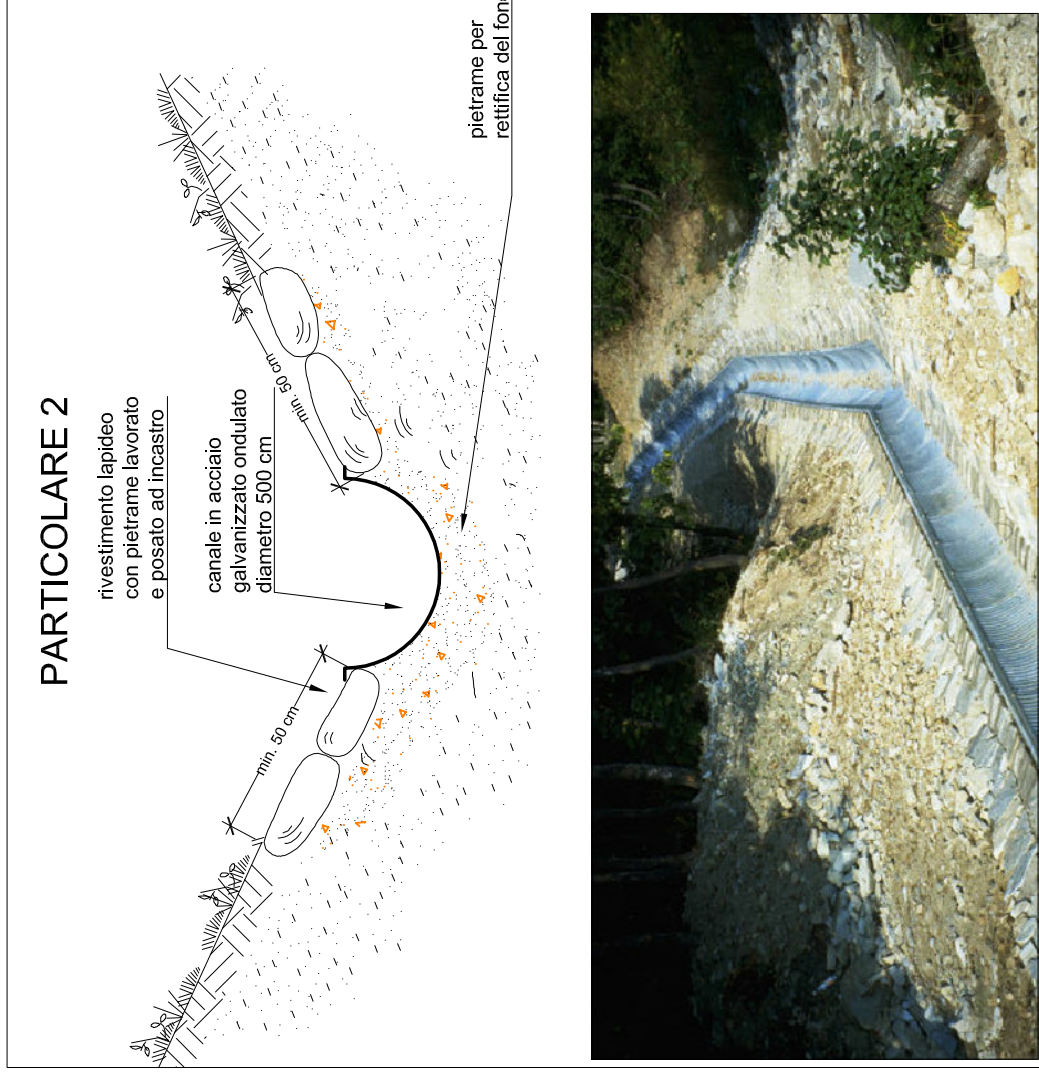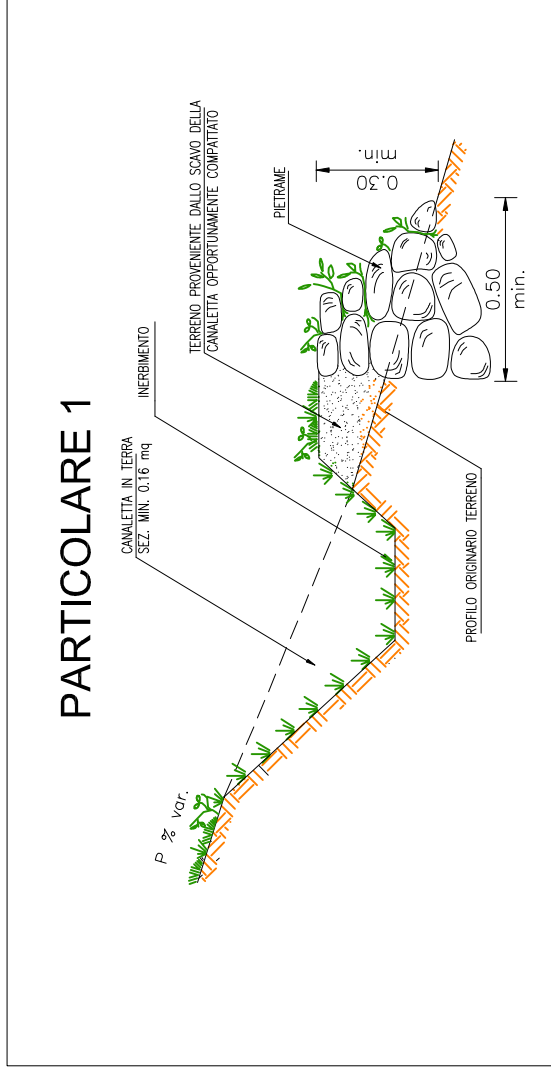

Committente: PARCO PERSICHELLI	5
Nome File: progetto	4
Progettista: ing. Giovanni DE ROSA	3
	2
	1
vers. modificato	data
	redattore

**ing. Giovanni DE ROSA**  
STUDIO TECNICO DI INGEGNERIA

via Gregorio VII n. 46  
84125 SALERNO  
tel. e fax 089 22 86 83-  
e-mail giovanni.derosa@tiscali.it

**MESSA IN SICUREZZA SCARPATA**  
CONDOMINIO PARCO PERSICHELLI

**PARTICOLARI COSTRUTTIVI**  
CANALETTA

Data: 22.08.2017

Note:

Tavola n.


Scala:




# PARTICOLARE 3

Palizzata

PROSPETTO

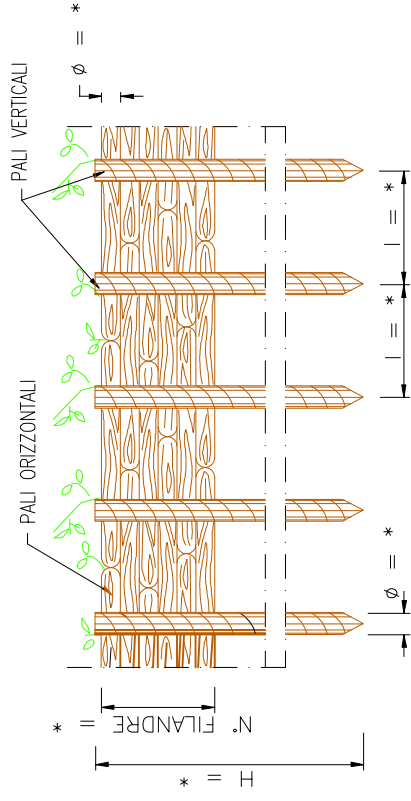

SEZIONE



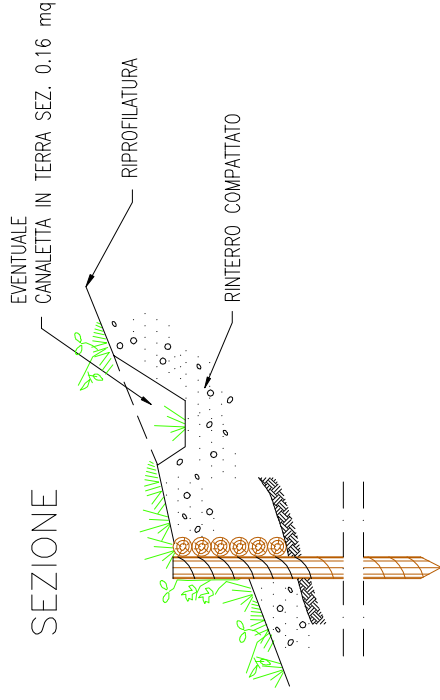


\* = I VALORI SONO RIPORTATI NELLE RELATIVE TABELLE

PALIZZATA	P A L I V E R T I C A L I		
	1	2	3
H (m)	1.50	1.60	2.00
DN $\phi$ (cm)	12	12	16
Interasse (m)	0.50	0.60	0.80
P A L I O R I Z Z O N T A L I			
Lungh. (m)	2.00-4.00	2.00-4.00	2.00-4.00
DN $\phi$ (cm)	6	8	10
N° FILANDRE	8-10	8-10	10-12

NOTA:  
 - IN PRESENZA DI UN TERRENO A CONSISTENZA LAPIDEA IN ALTERNATIVA AL PALO IN LEGNO POTRA' ESSERE IMPIEGATO UN PROFILATO IN ACCIAIO (TIPO A T 50x50 mm-spessore 5 mm) MASCHERATO CON VERNICE DI COLORE IDONEO ALL'AMBIENTE E ANCORATO AL TERRENO CON MALTA CEMENTIZIA.

PIANTA

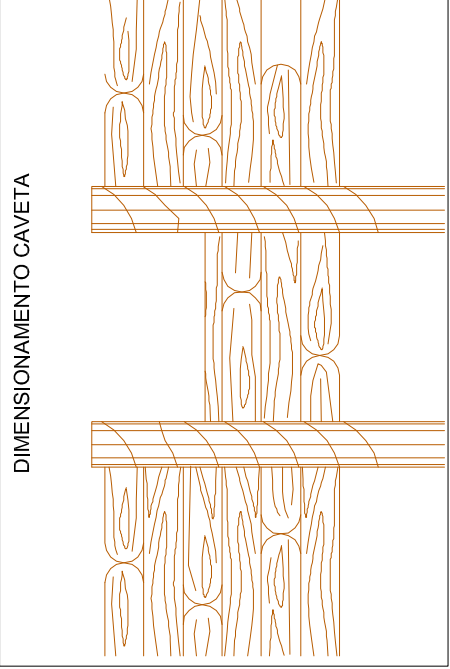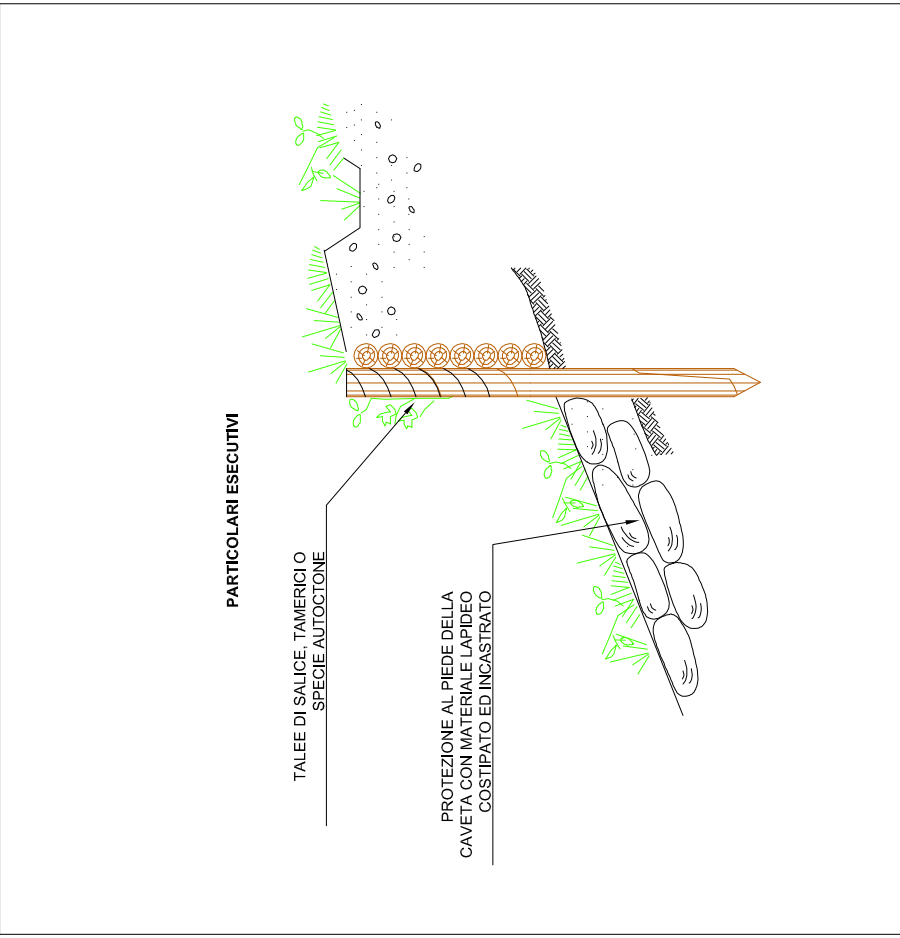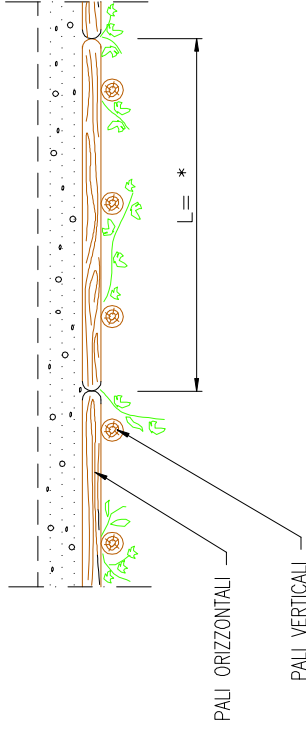

Committente: PARCO PERSICHIETTI	5	redattore
Nome File: progetto	4	
Progettista: ing. Giovanni DE ROSA	3	
	2	
	1	
vers. modificato	1	data

**ing. Giovanni DE ROSA**  
 STUDIO TECNICO DI INGEGNERIA  
 via Gregorio VII n. 46  
 84125 SALERNO  
 tel. e fax 089 22 86 83-  
 e-mail giovanni.derosa@tiscali.it

**MESSA IN SICUREZZA SCARPATA**  
 CONDOMINIO PARCO PERSICHIETTI  
**PARTICOLARI COSTRUTTIVI**  
 PALIZZATA

Data: 22.08.2017  
 Note:  
 Tavola n.  
 Scala:


# PARTICOLARE 4

PALIFICATA IN LEGNAME CON TALEE A DUE PARETI



## SEZIONE


COLLEGAMENTO A PALI INFISSI  
(H<sub>min</sub>=1 m) DELLA ESTREMITA' DEI  
PALLI ORIZZONTALI SUPERIORI

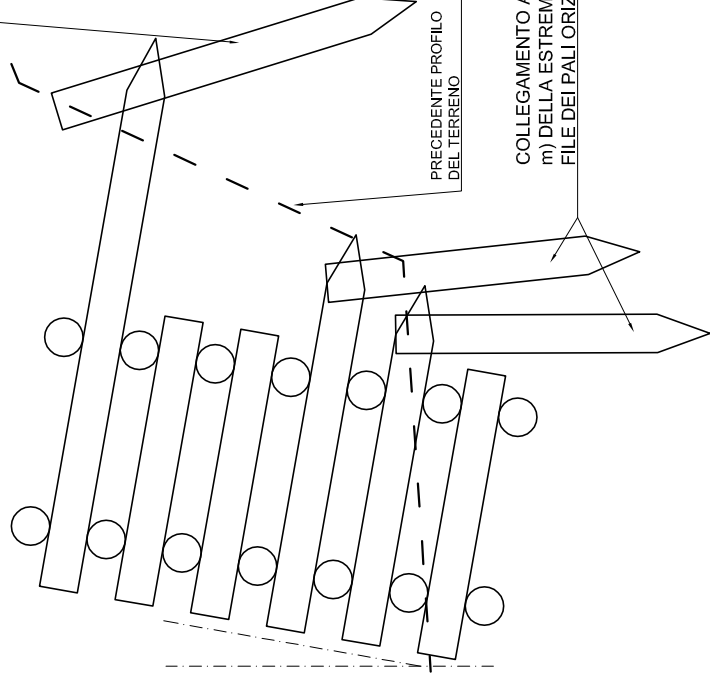

PRECEDENTE PROFILO  
DEL TERRENO

COLLEGAMENTO A PALI INFISSI (H<sub>min</sub>=1  
m) DELLA ESTREMITA' DELLE PRIME DUE  
FILE DEI PALLI ORIZZONTALI INFERIORI

## PIANTA

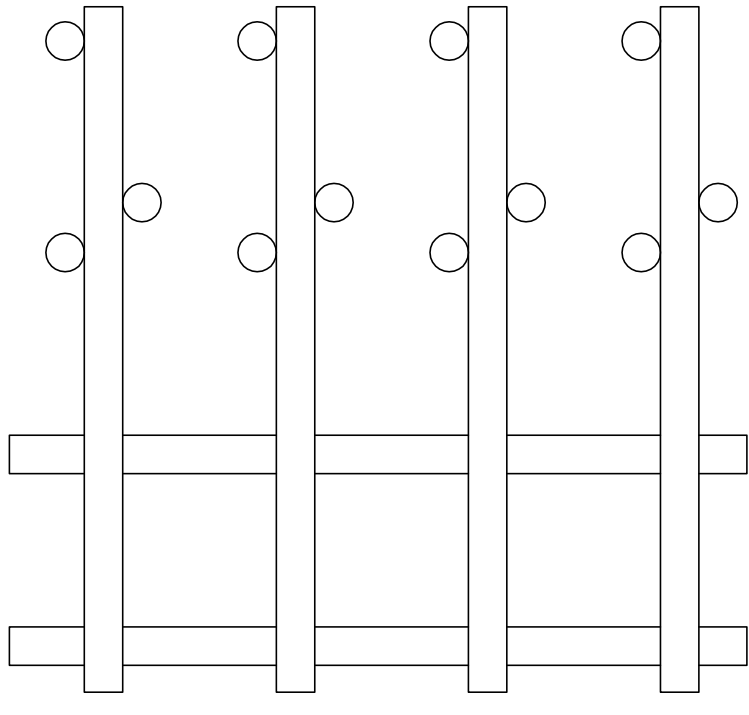

Committente: PARCO PERSICHIETTI	5	
Nome File: progetto	4	
Progettista: ing. Giovanni DE ROSA	3	
	2	
	1	
vers.   modificato		data
		redattore

**ing. Giovanni DE ROSA**  
STUDIO TECNICO DI INGEGNERIA

via Gregorio VII n. 46  
84125 SALERNO  
tel. e fax 089 22 86 83-  
e-mail giovanni.derosa@iscat.it

**MESSA IN SICUREZZA SCARPATA**  
CONDOMINIO PARCO PERSICHIETTI

**PARTICOLARI COSTRUTTIVI**  
PALIFICATA A DUE LIVELLI

Data: 22.08.2017

Note:

Tavola n.

Scala: