




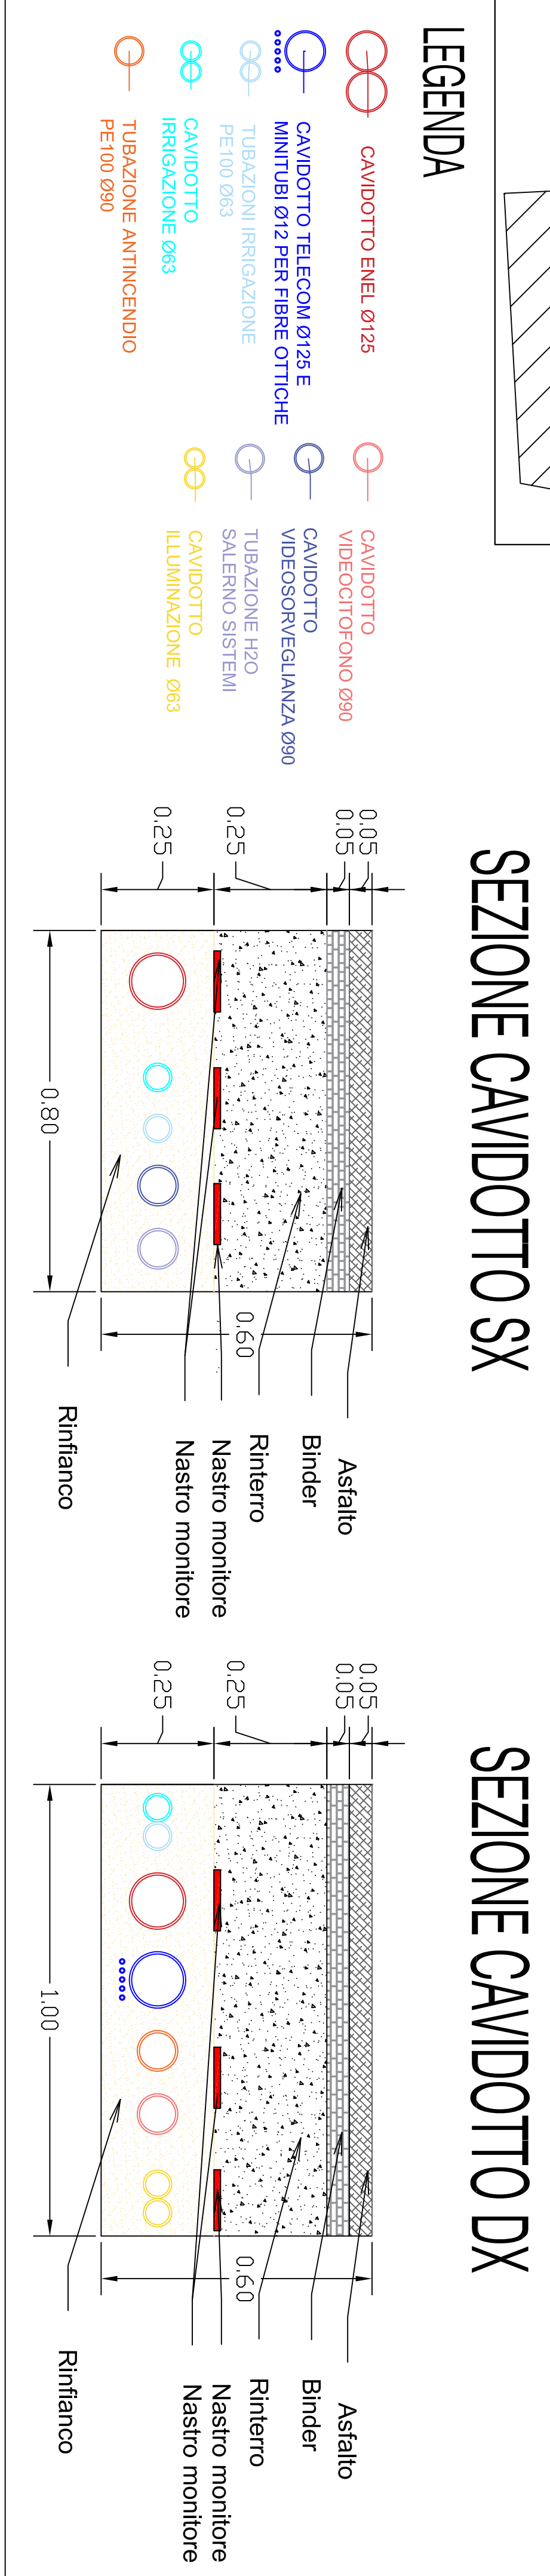

**COMUNE DI SALERNO**

**PROGETTO ESECUTIVO**

**FUNZIONALIZZAZIONE IMPIANTISTICA DELLE AREE COMUNI - CONDOMINIO PARCO PERSICHIETTI - VIA CAMILLO SORGENTE N°98**

**Elaborato**  
CAVIDOTTI

**TECNICI**  
Dott.ing. Clelia Iuliano



**STAFF**  
Dott.ing. Simone Pasquano

dic.18 MARZO 2018

**elaborato**

SCALA: 1:200

**CV.01**

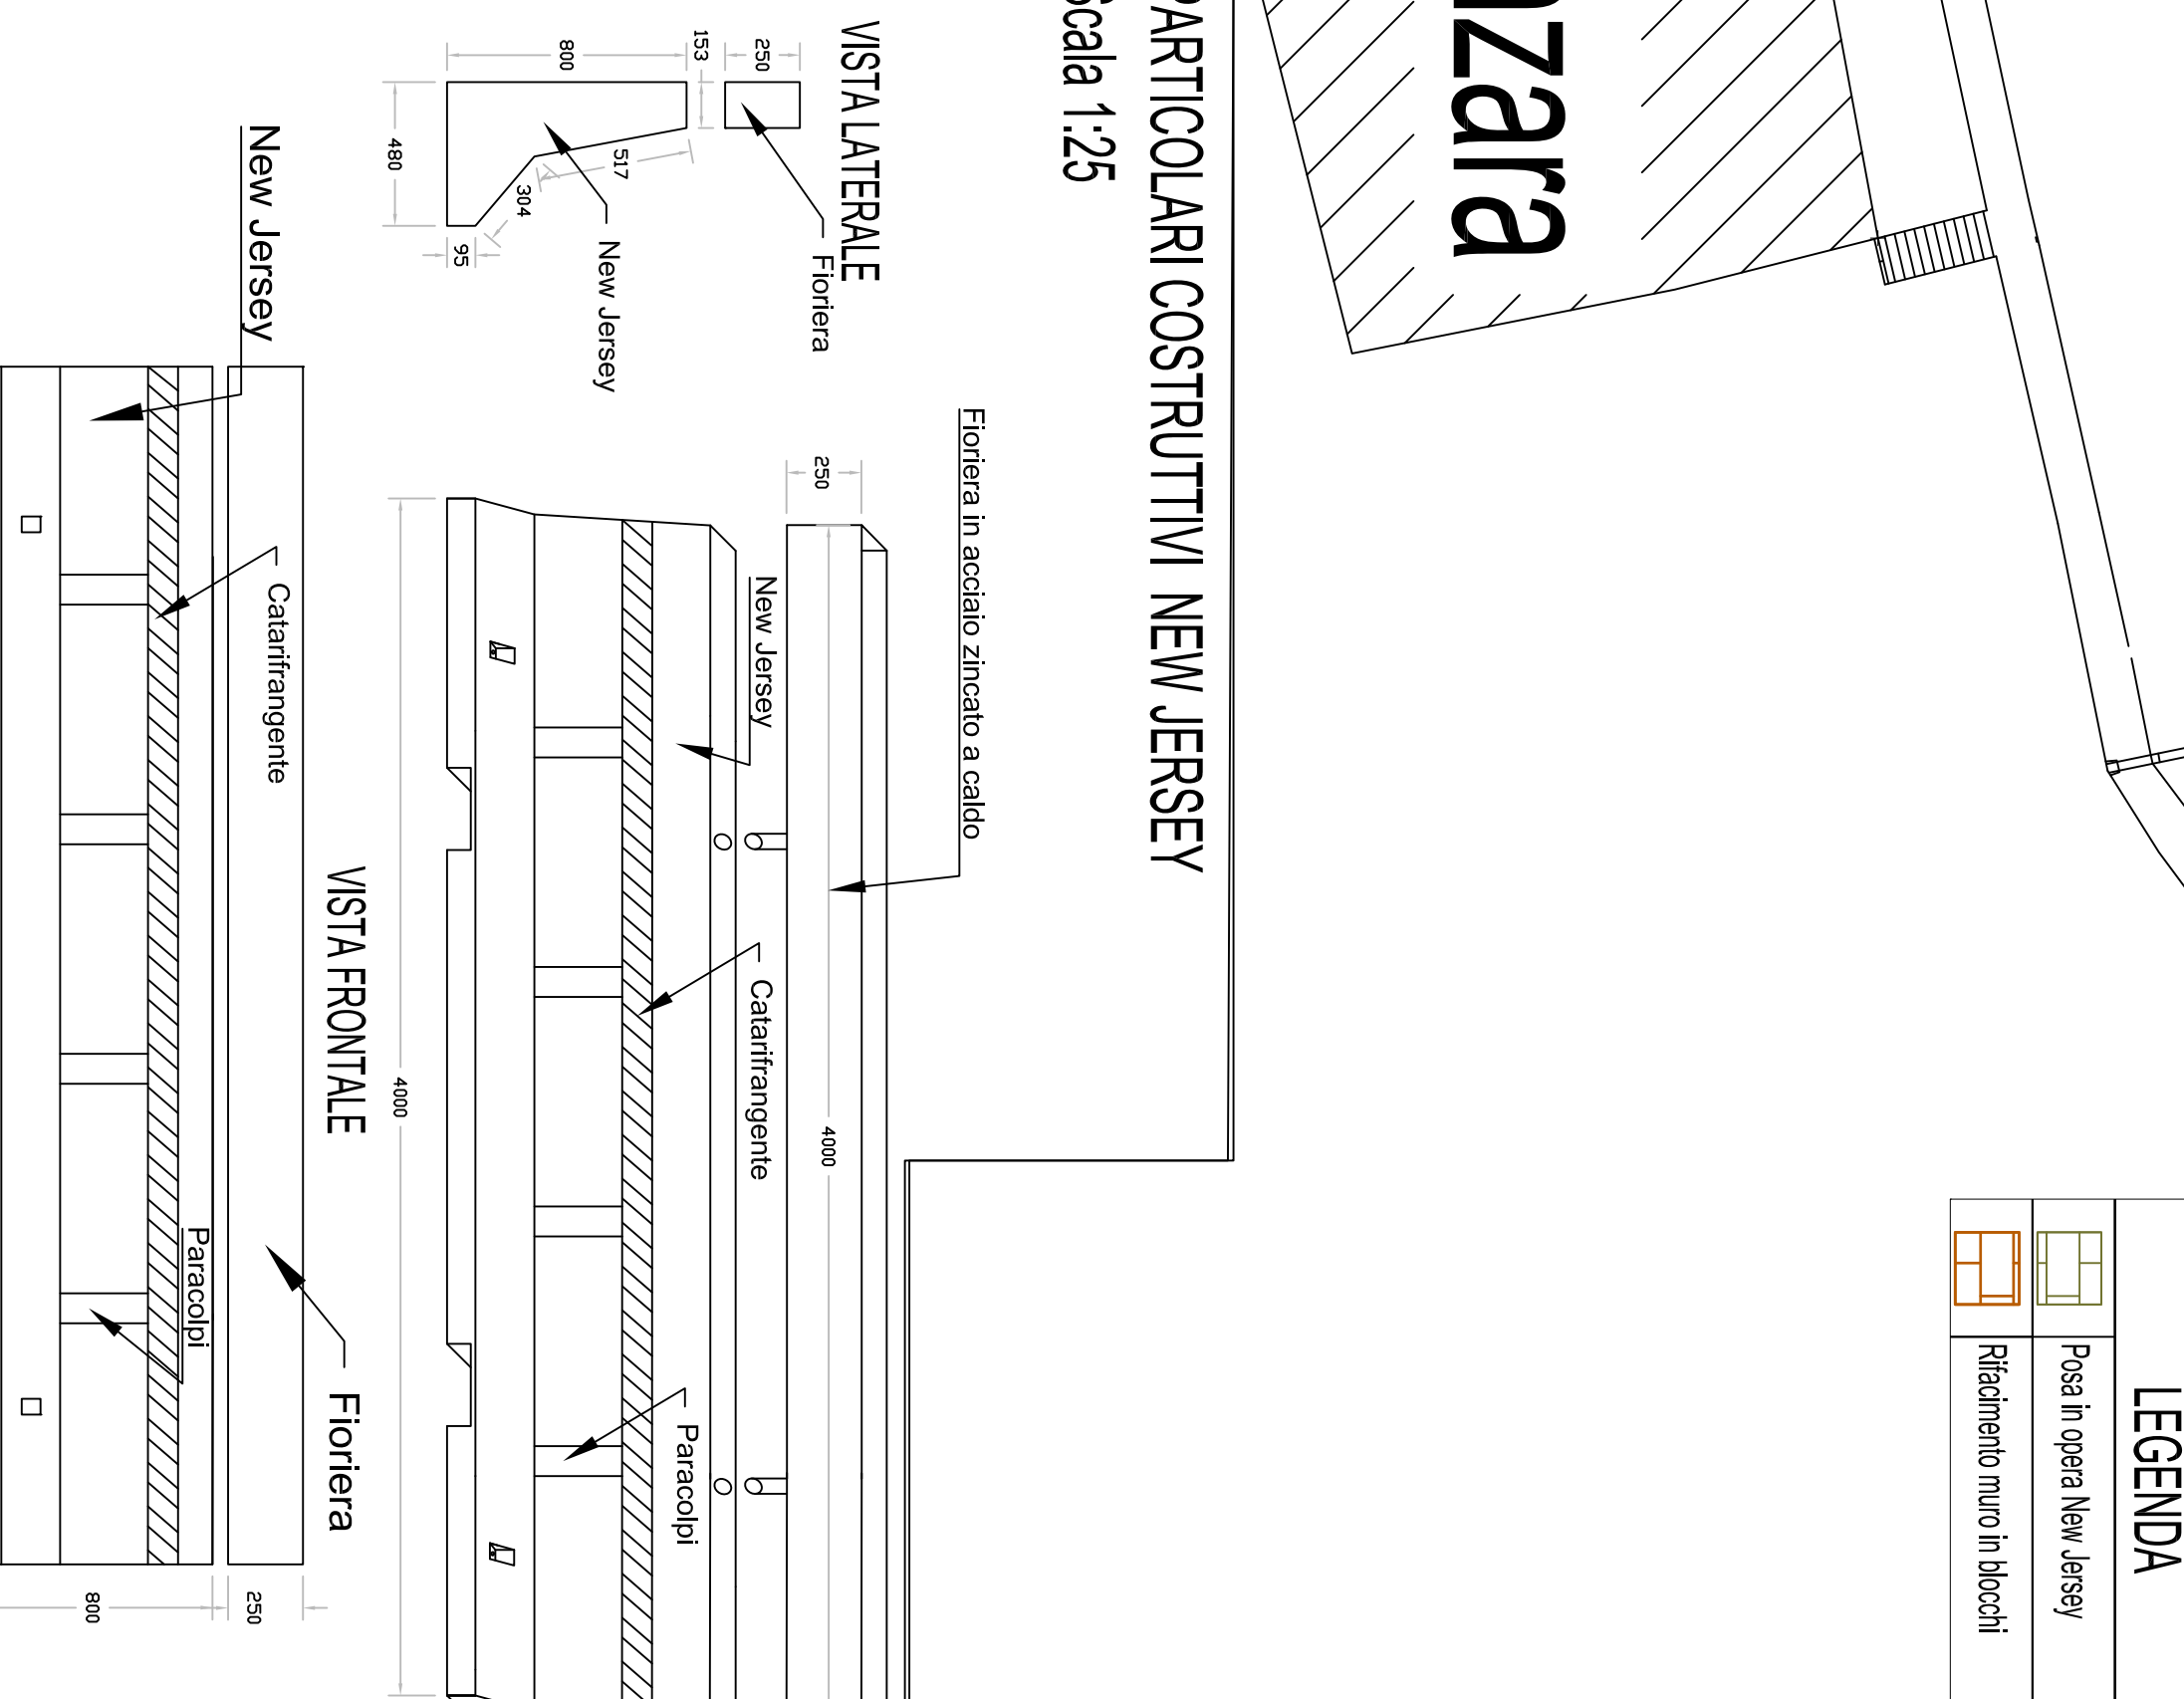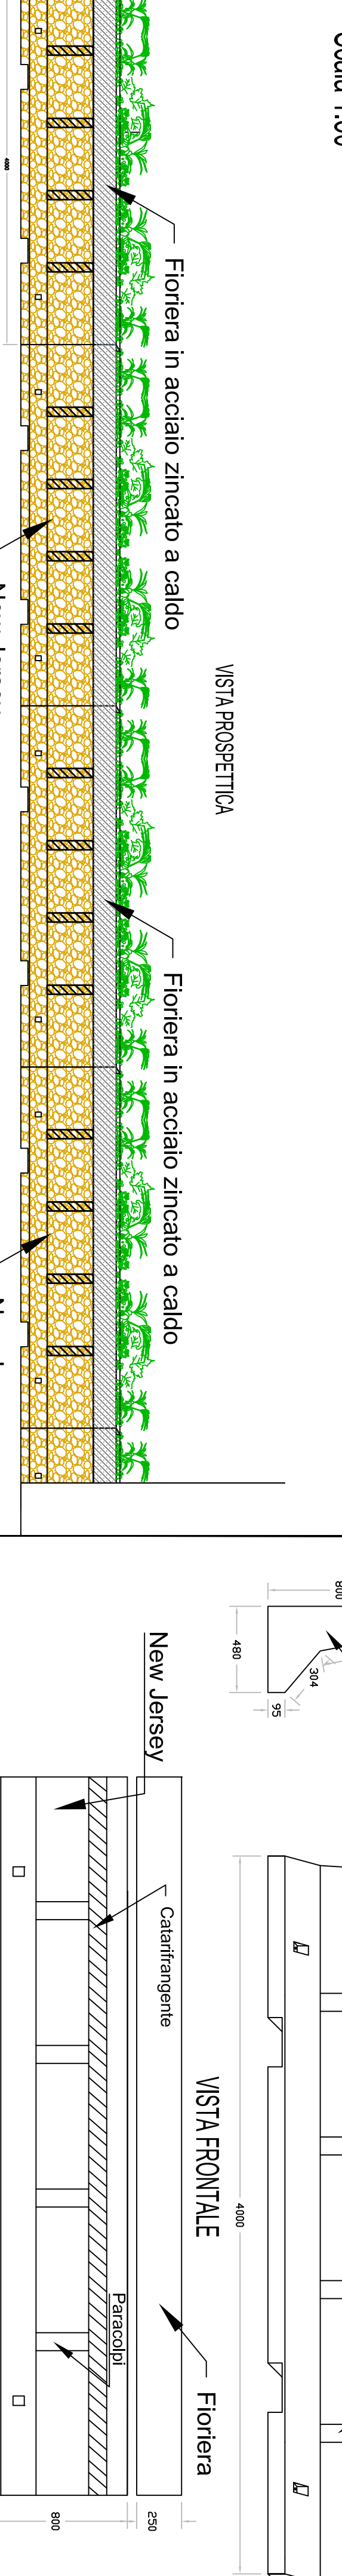

**COMUNE DI SALERNO**

**PROGETTO ESECUTIVO**

**FUNZIONALIZZAZIONE IMPIANTISTICA DELLE AREE COMUNI - CONDOMINIO PARCO PERSICHIETTI - VIA CAMILLO SORGENTE N°98**

**Elaborato**  
RIFACIMENTO MURI

**TECNICI**  
Dott.ing. Clelia Iuliano

**STAFF**  
Dott.ing. Simone Pasquano

dic.18 MARZO 2018

**elaborato**

SCALA: 1:200

**RM.01**