




COMUNE DI SALERNO PROGETTO ESECUTIVO			FUNZIONALIZZAZIONE IMPIANTISTICA DELLE AREE COMUNI - CONDOMINIO PARCO PERSICHIETTI - VIA CAMILLO SORGENTE N°98
Elaborato RIFACIMENTO PIAZZALE			
IL PROGETTISTA Dott.Ing. Gianluigi Laticcia STAFF Dott.Ing. Simone Pasquarone		elaboratio	
d.d.c.g. MARZO 2018		PZ.01	

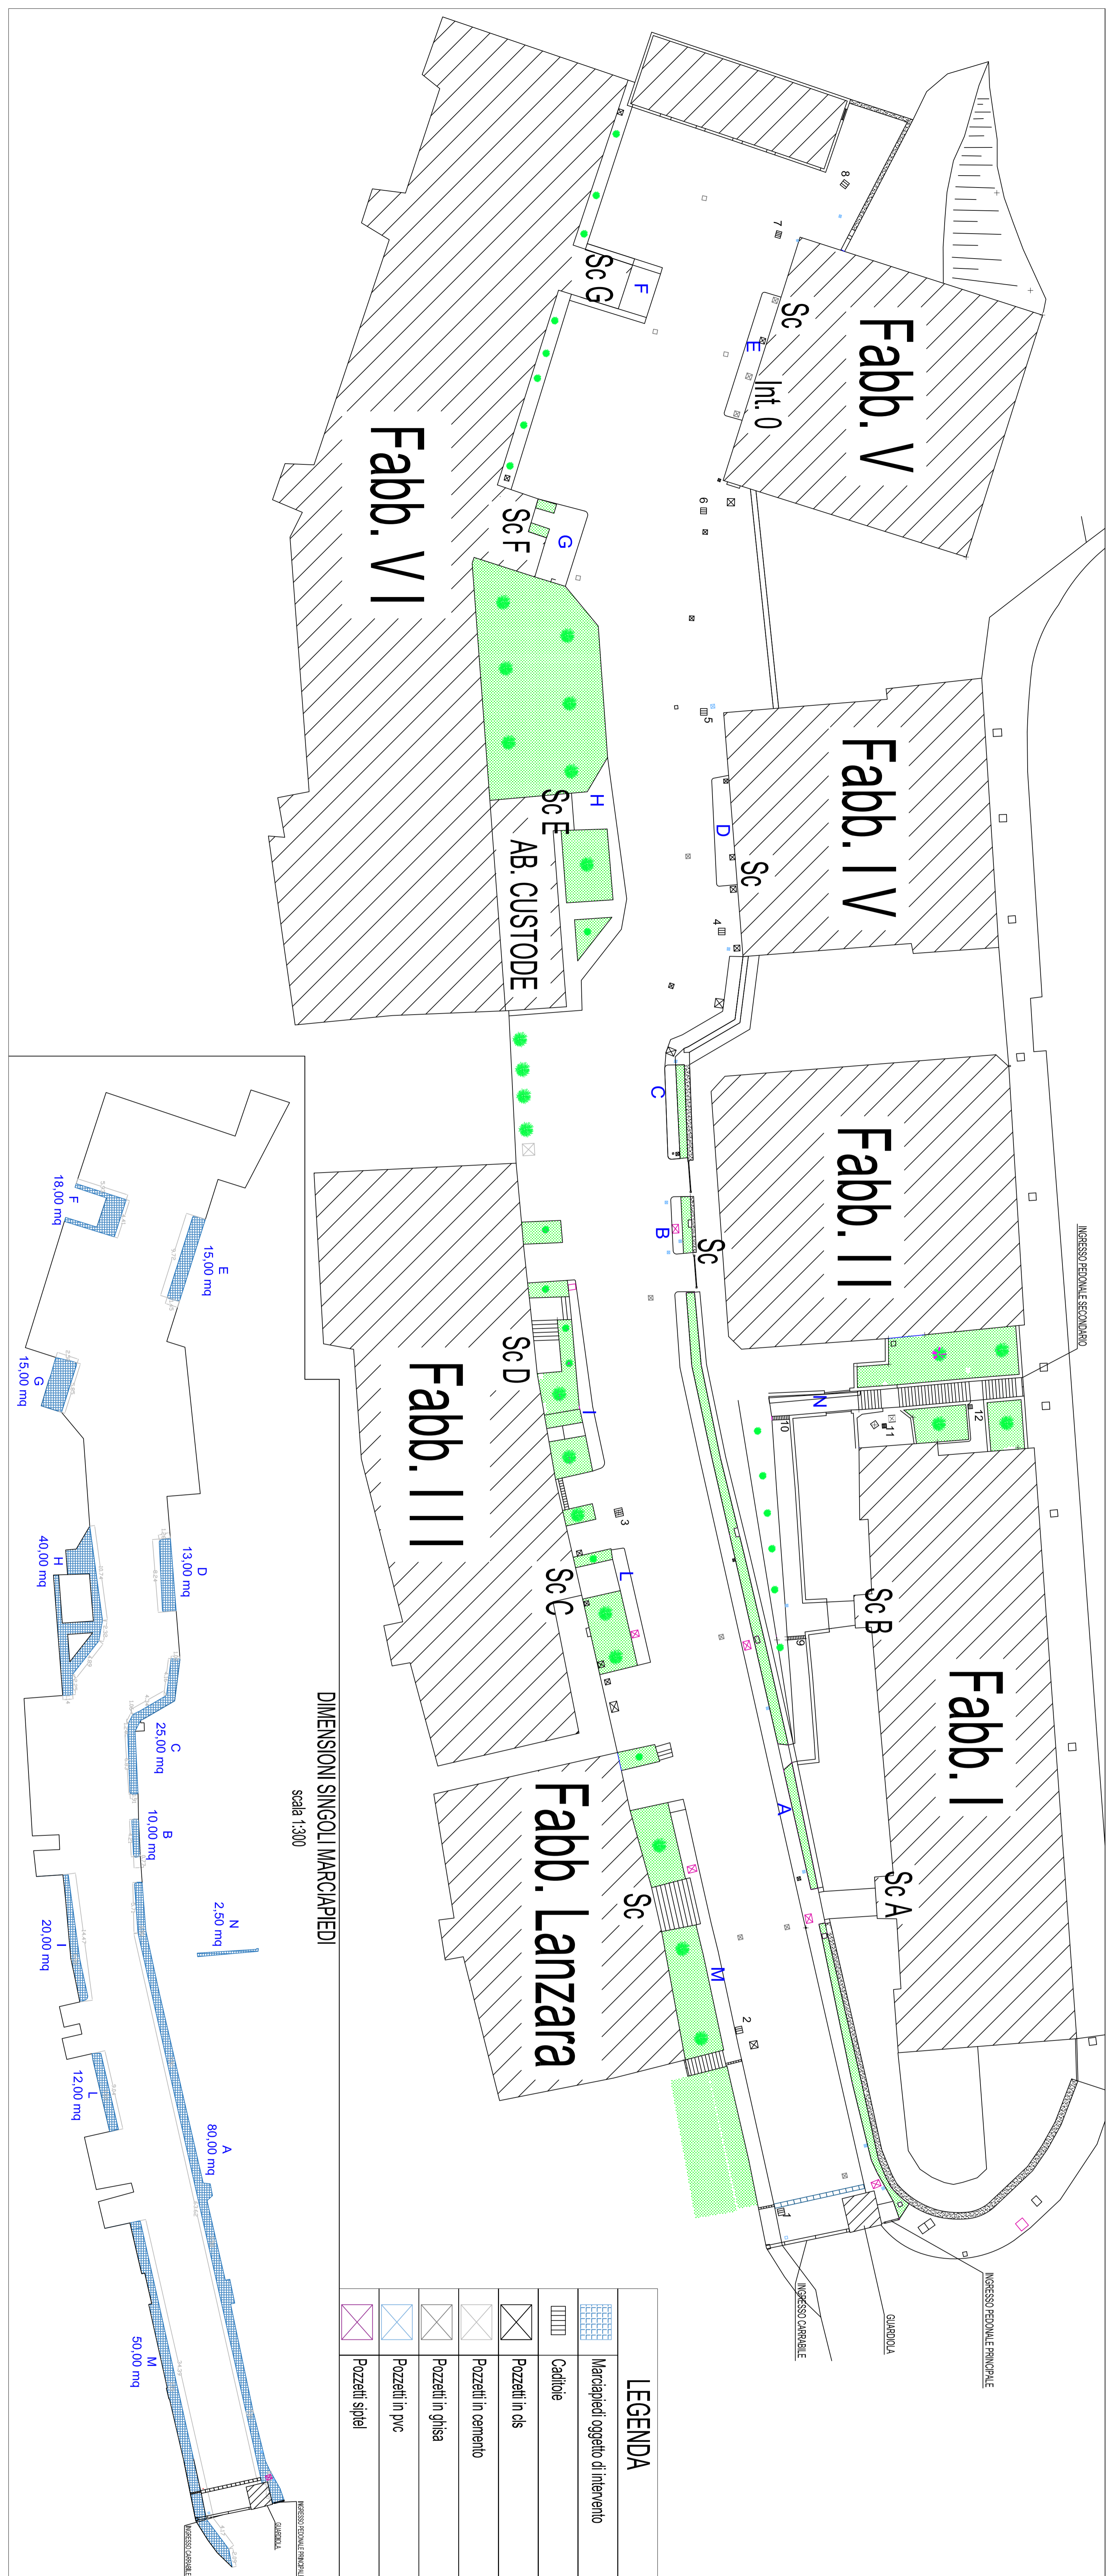

COMUNE DI SALERNO PROGETTO ESECUTIVO			FUNZIONALIZZAZIONE IMPIANTISTICA DELLE AREE COMUNI - CONDOMINIO PARCO PERSICHIETTI - VIA CAMILLO SORGENTE N°98
Elaborato RIFACIMENTO MARCIAPIEDI			
IL PROGETTISTA Dott.Ing. Gianluigi Laticcia STAFF Dott.Ing. Simone Pasquarone		elaboratio	
d.d.c.g. MARZO 2018		MP.01	